


2階平面図

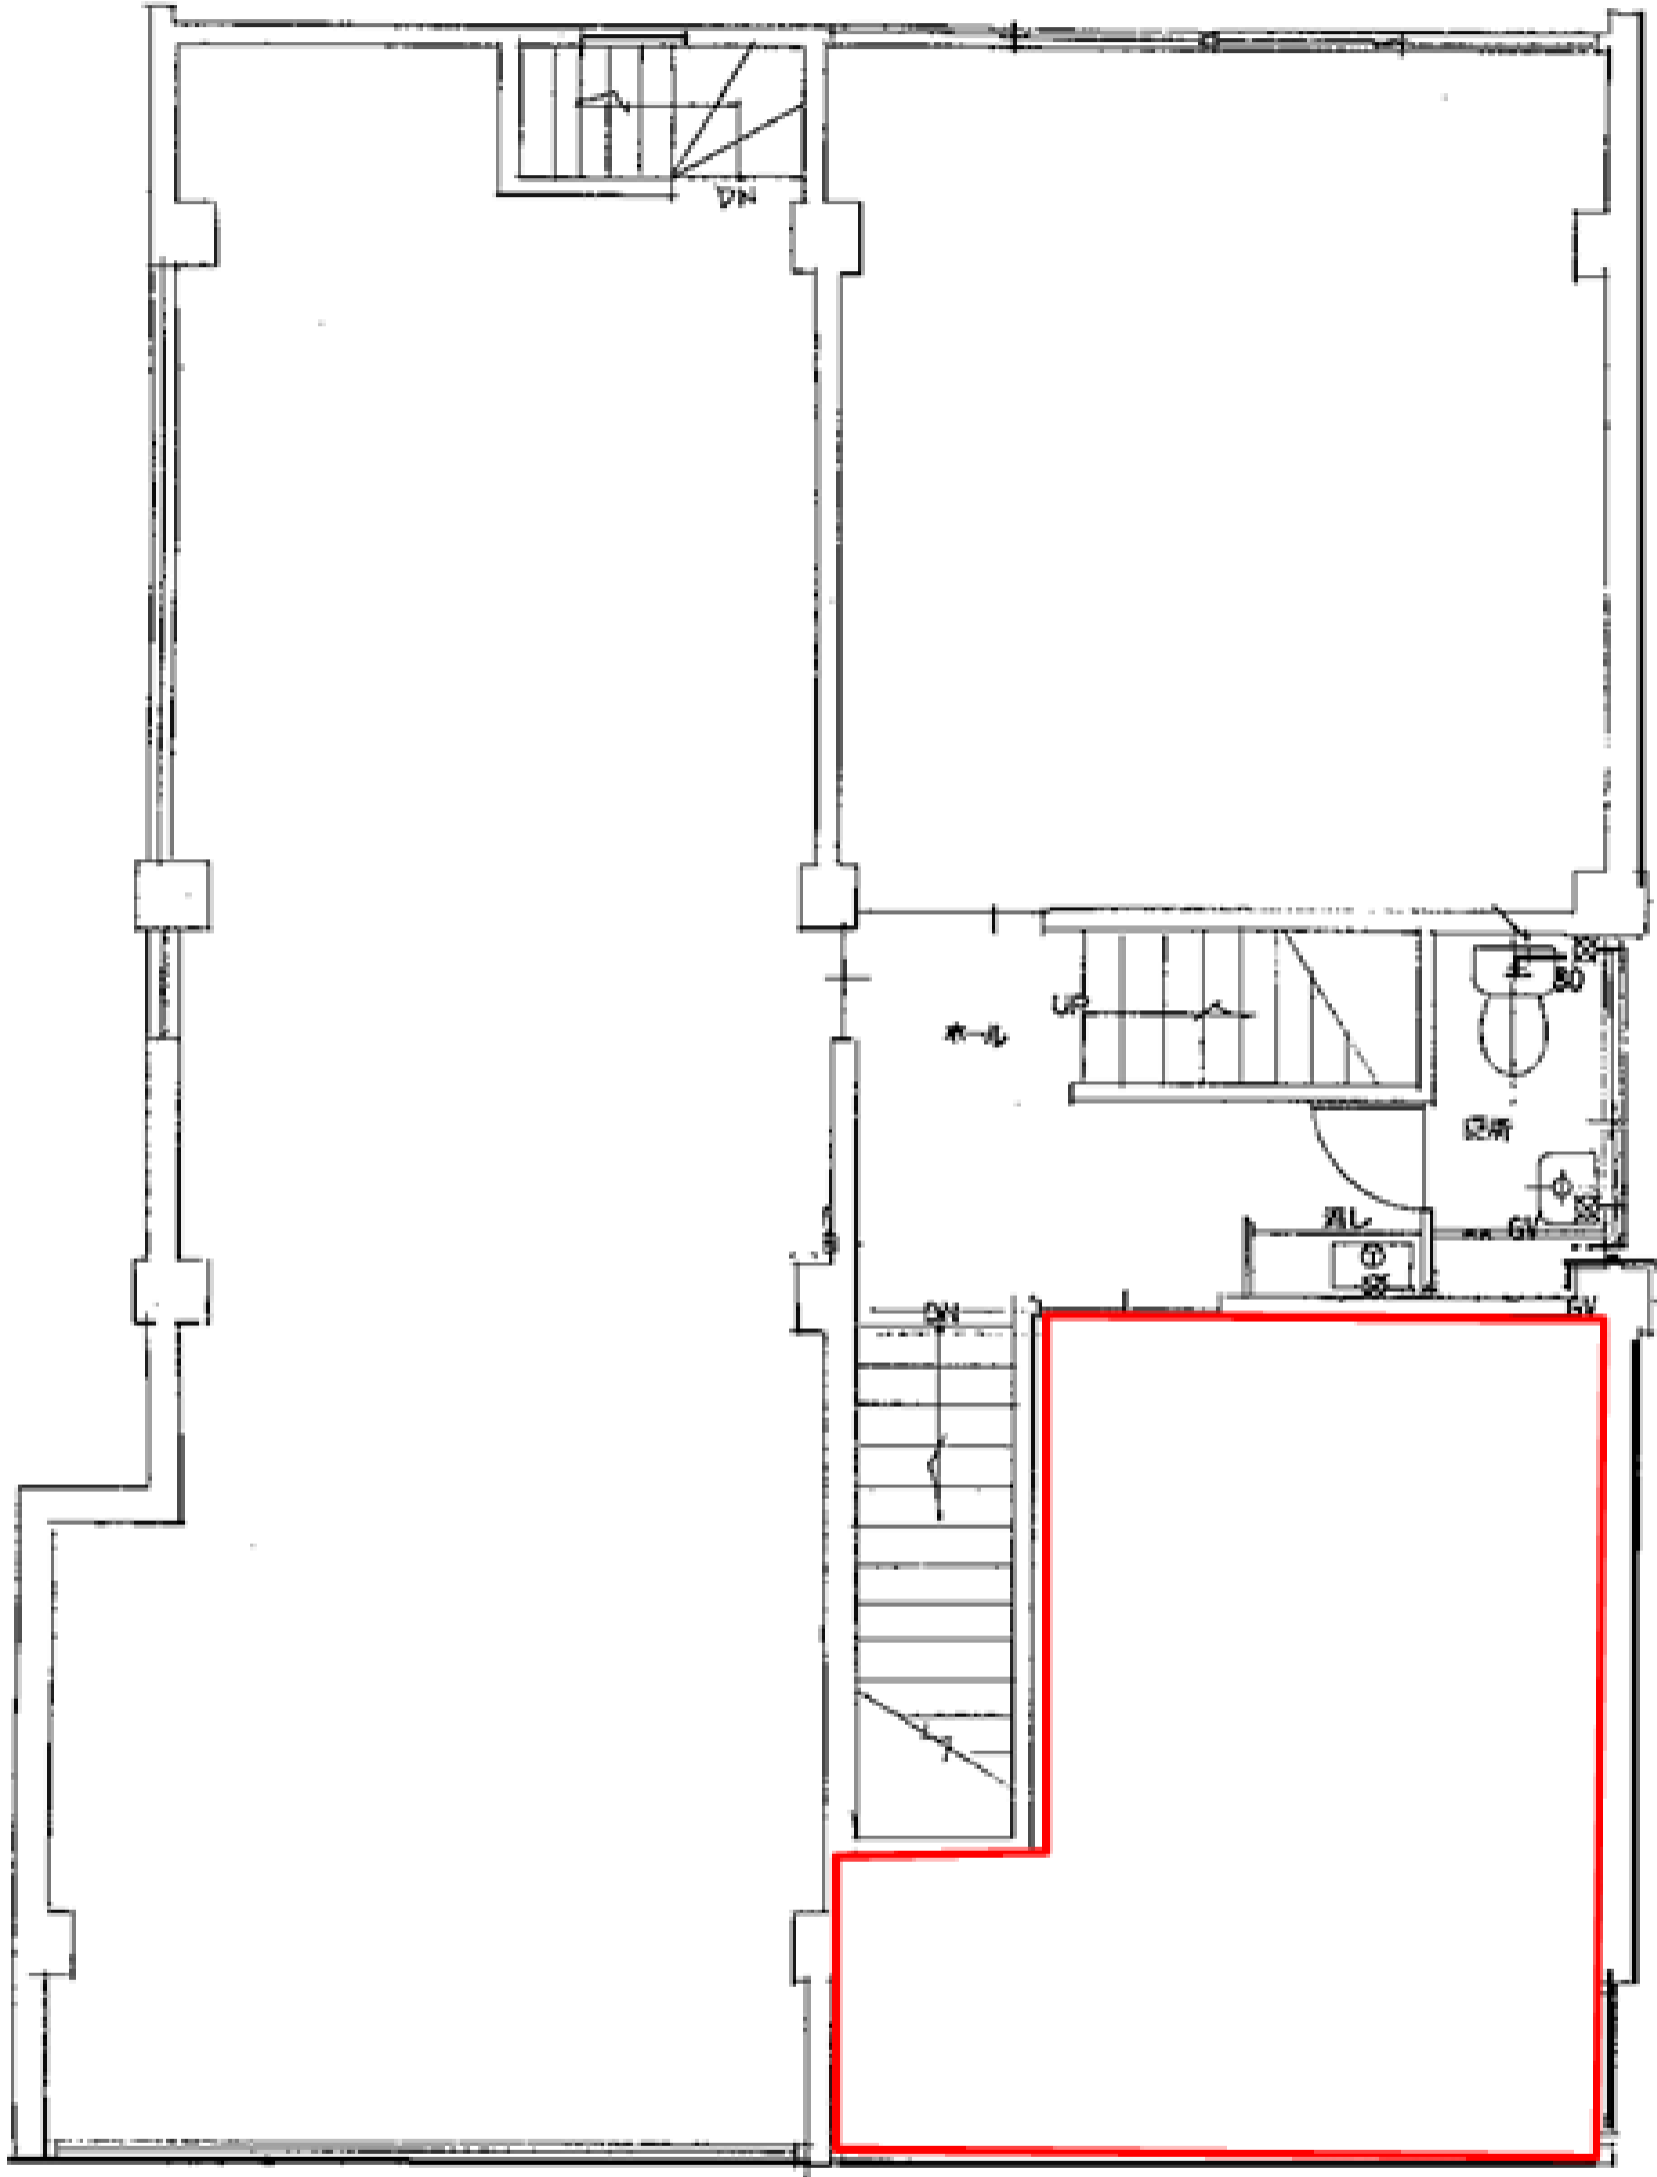

歩道