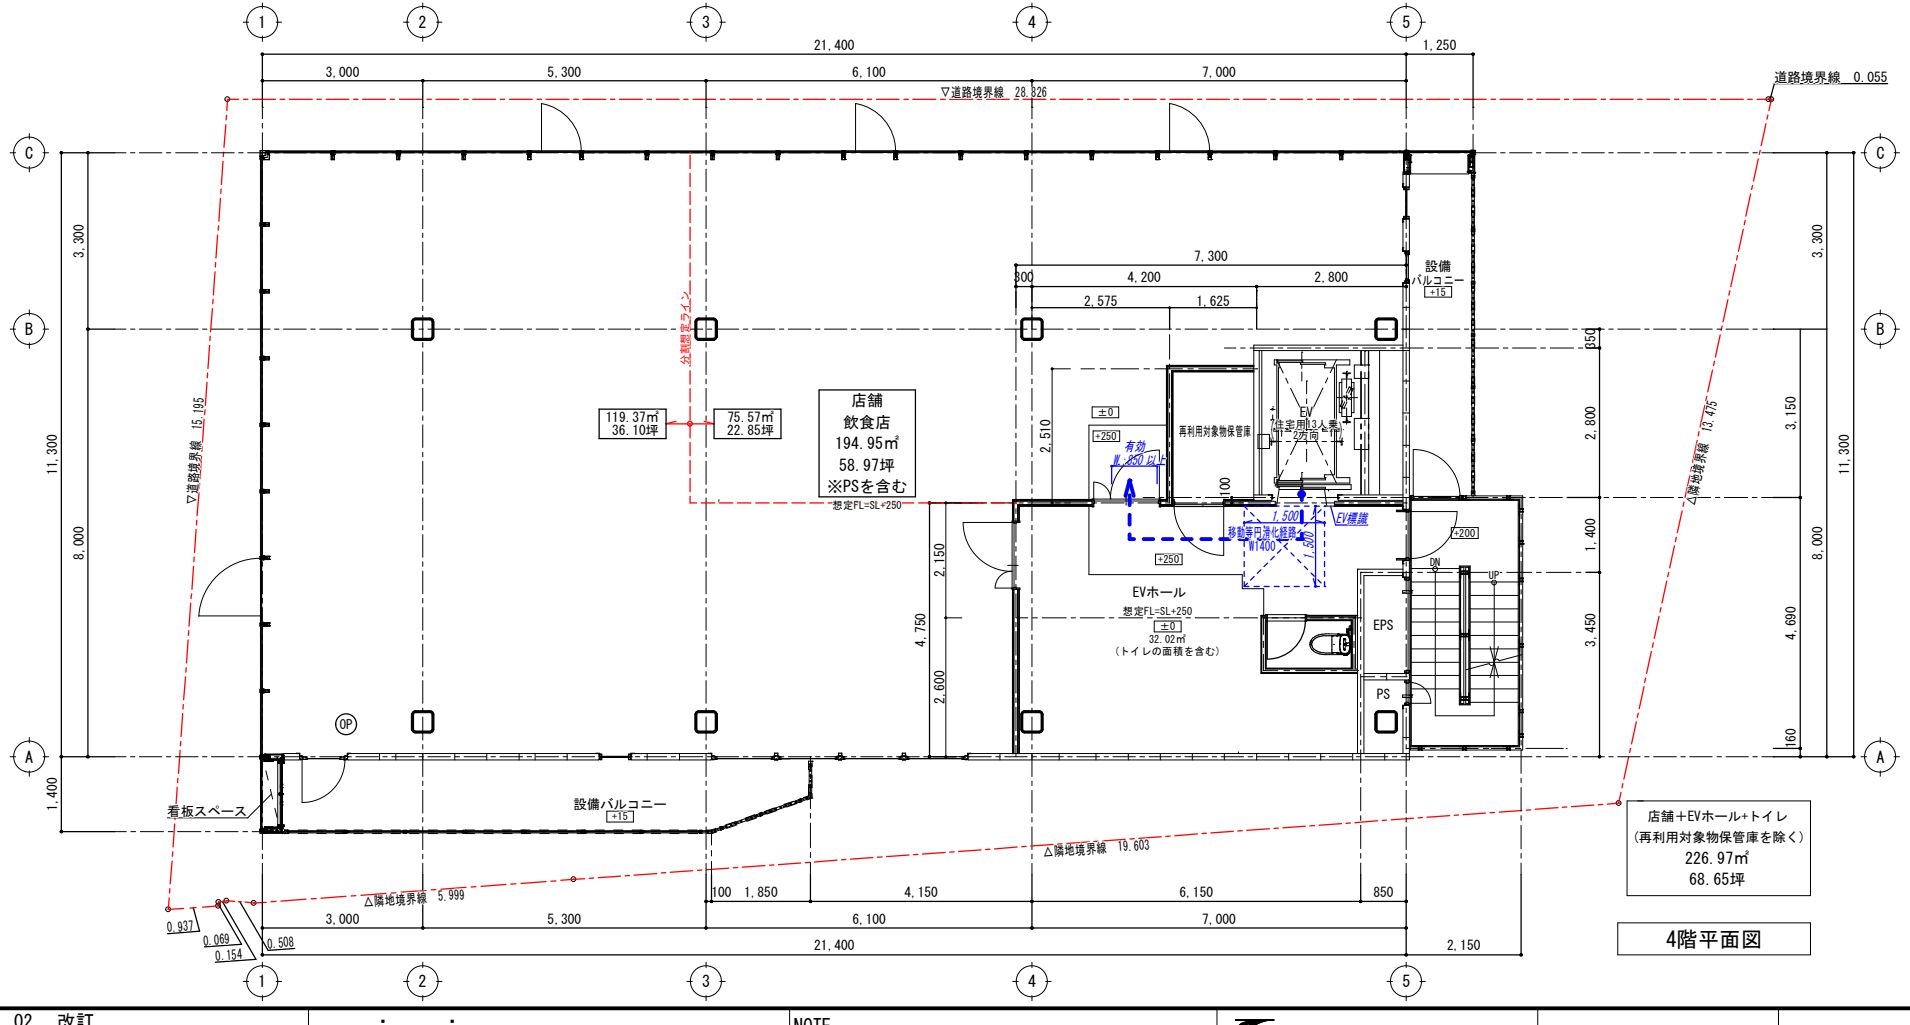

4階平面図

2025・05・02 改訂	・ ・	NOTE	高松建設 一級建築士事務所	西荻窪・松岡地所株式会社ビル新築工事	SCALE
・ ・	・ ・			TITLE 4・5階平面図	1:100 (A2) 1:141.4 (A3)
・ ・	・ ・				

© TakaMatsu 本資料、パース、図面等の著作権は高松建設に帰属します。